


兴国县2023年度第四批次集镇建设用地地块5勘测定界图

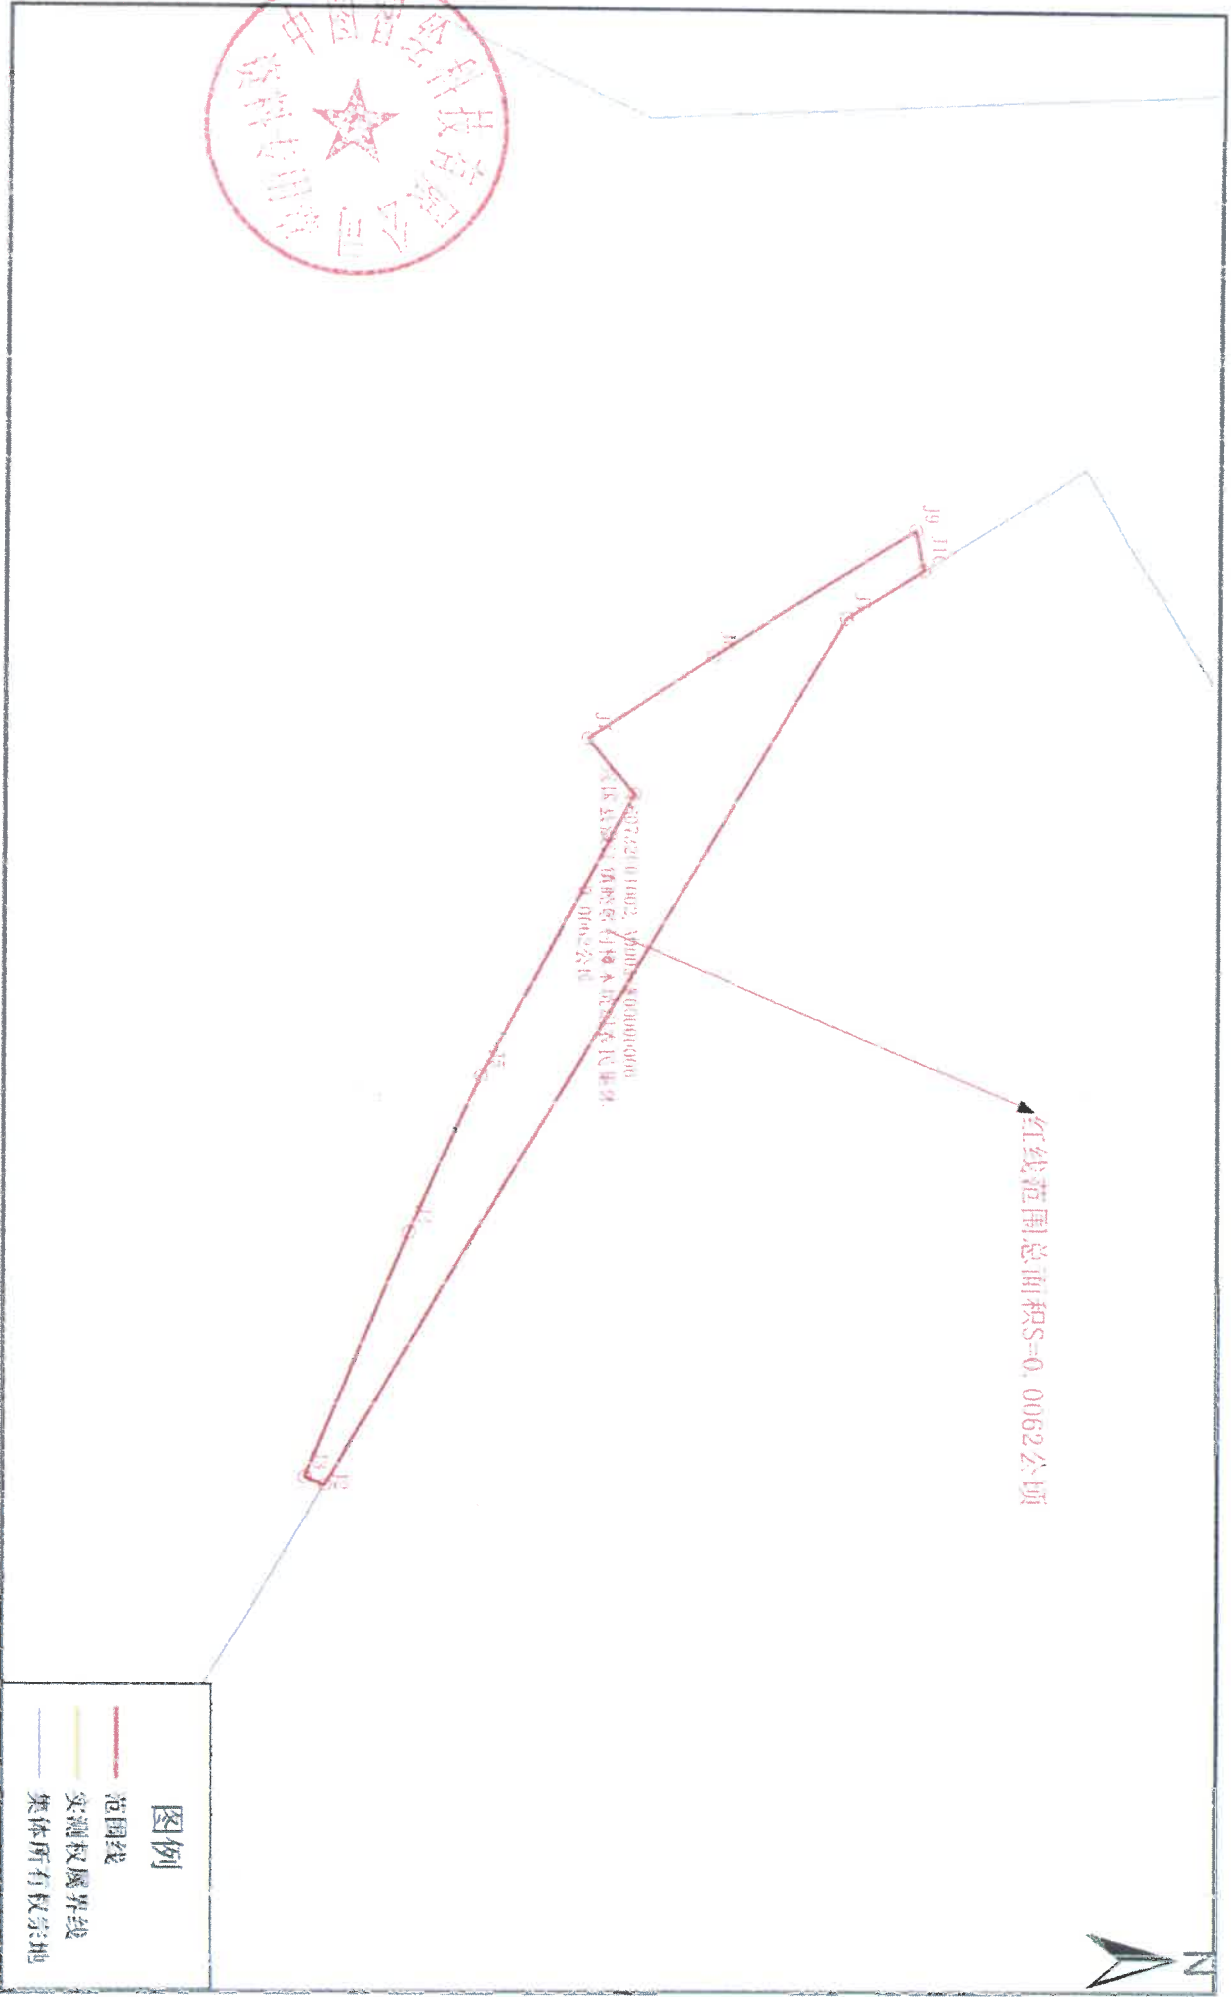

中图智绘科技有限公司


2023年4月
国家2000坐标系统 (中央子午线114°)
1985国家高程基准
1996年版图式

0 3.25 6.5 13 米


图例
范围线
实测权属界线
集体所有农用地

测量员: 王加明
绘图员: 谢家斌
检查员: 李干浪

兴国县2023年度第四批次集镇建设用地地块6勘测界定界图

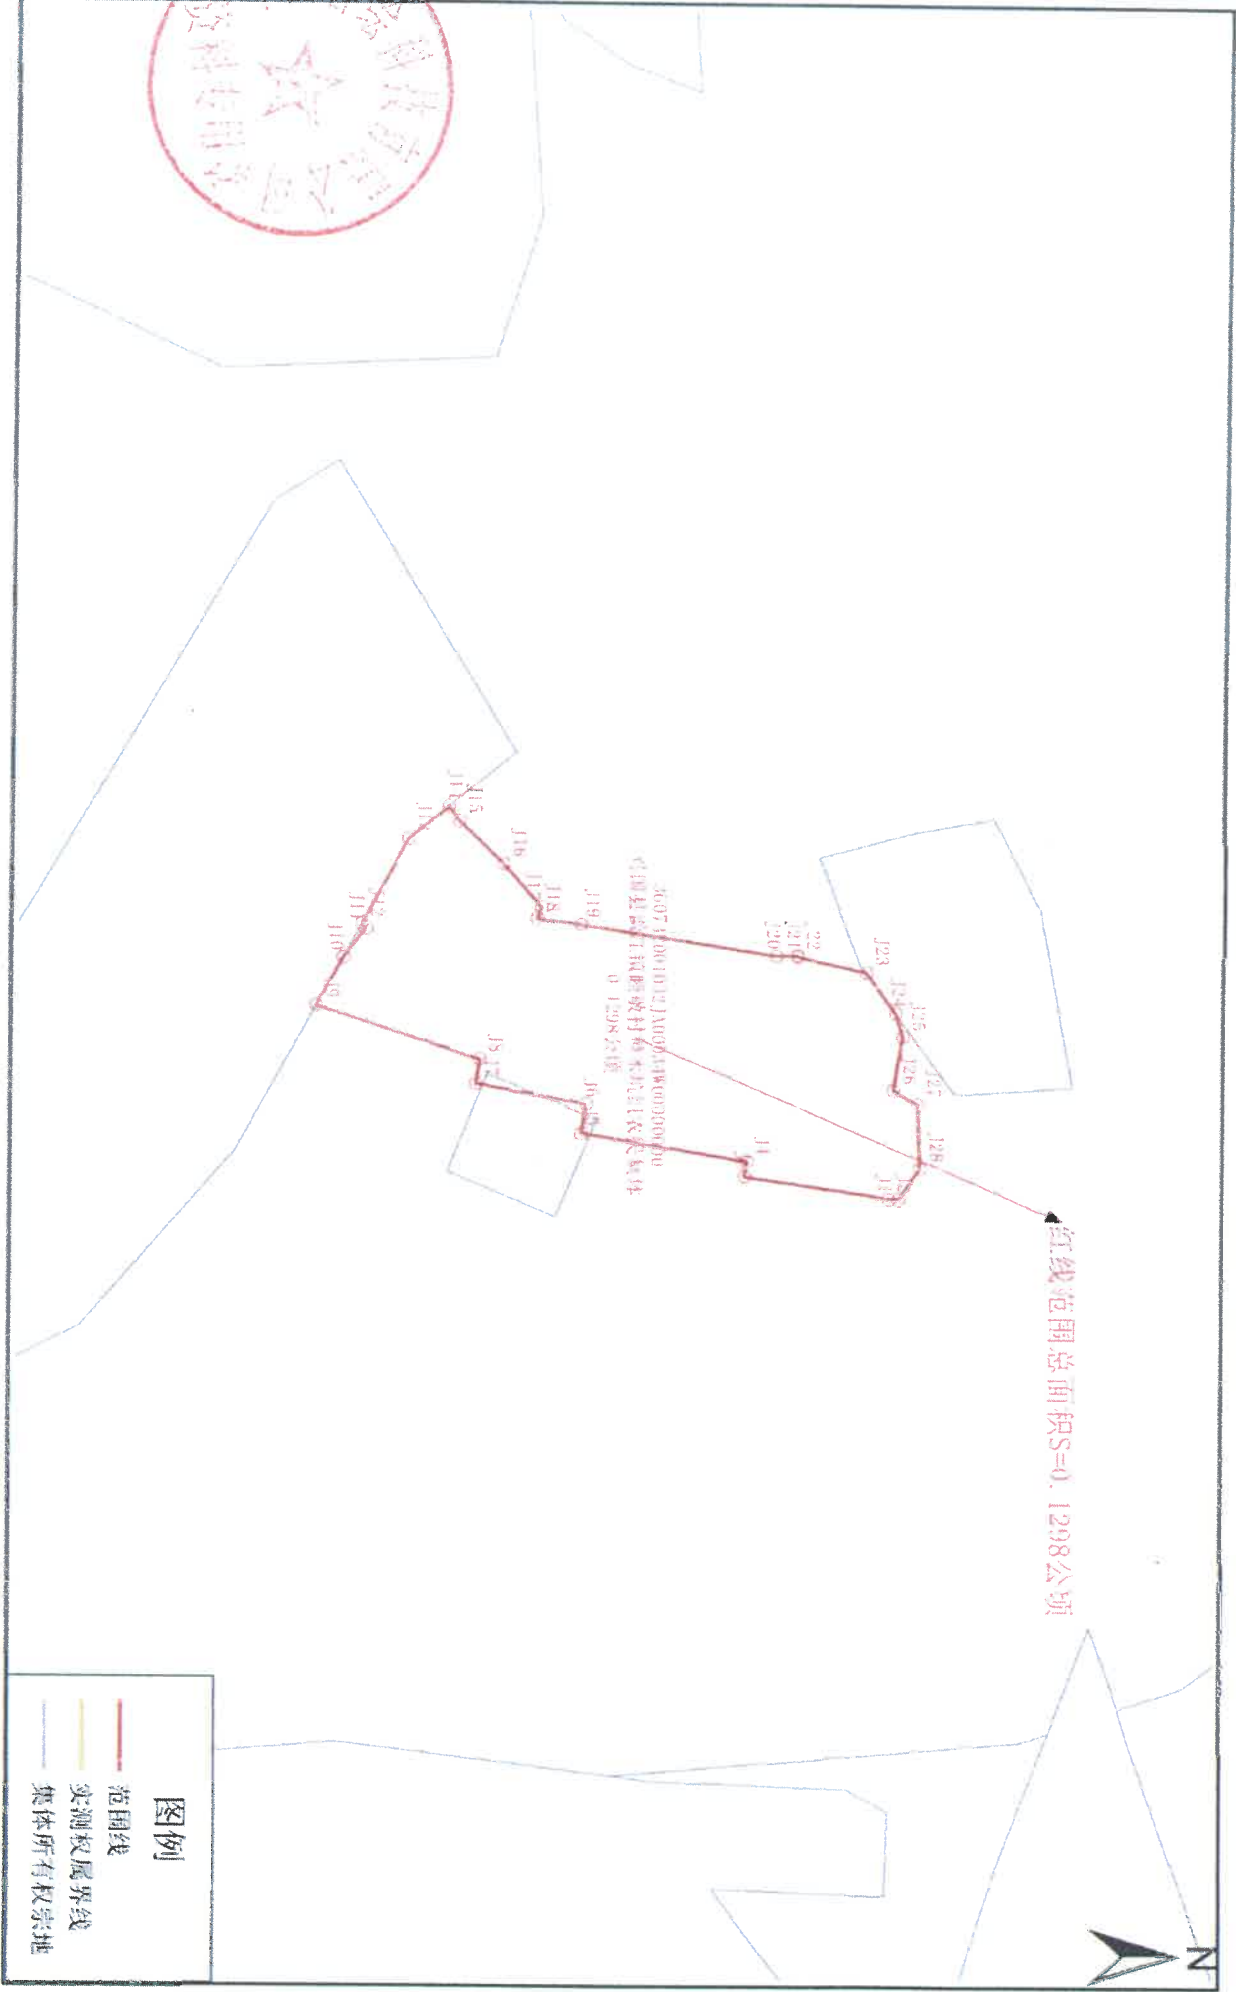

兴宁县2023年度第四批次集镇建设用地地块7勘测定界图

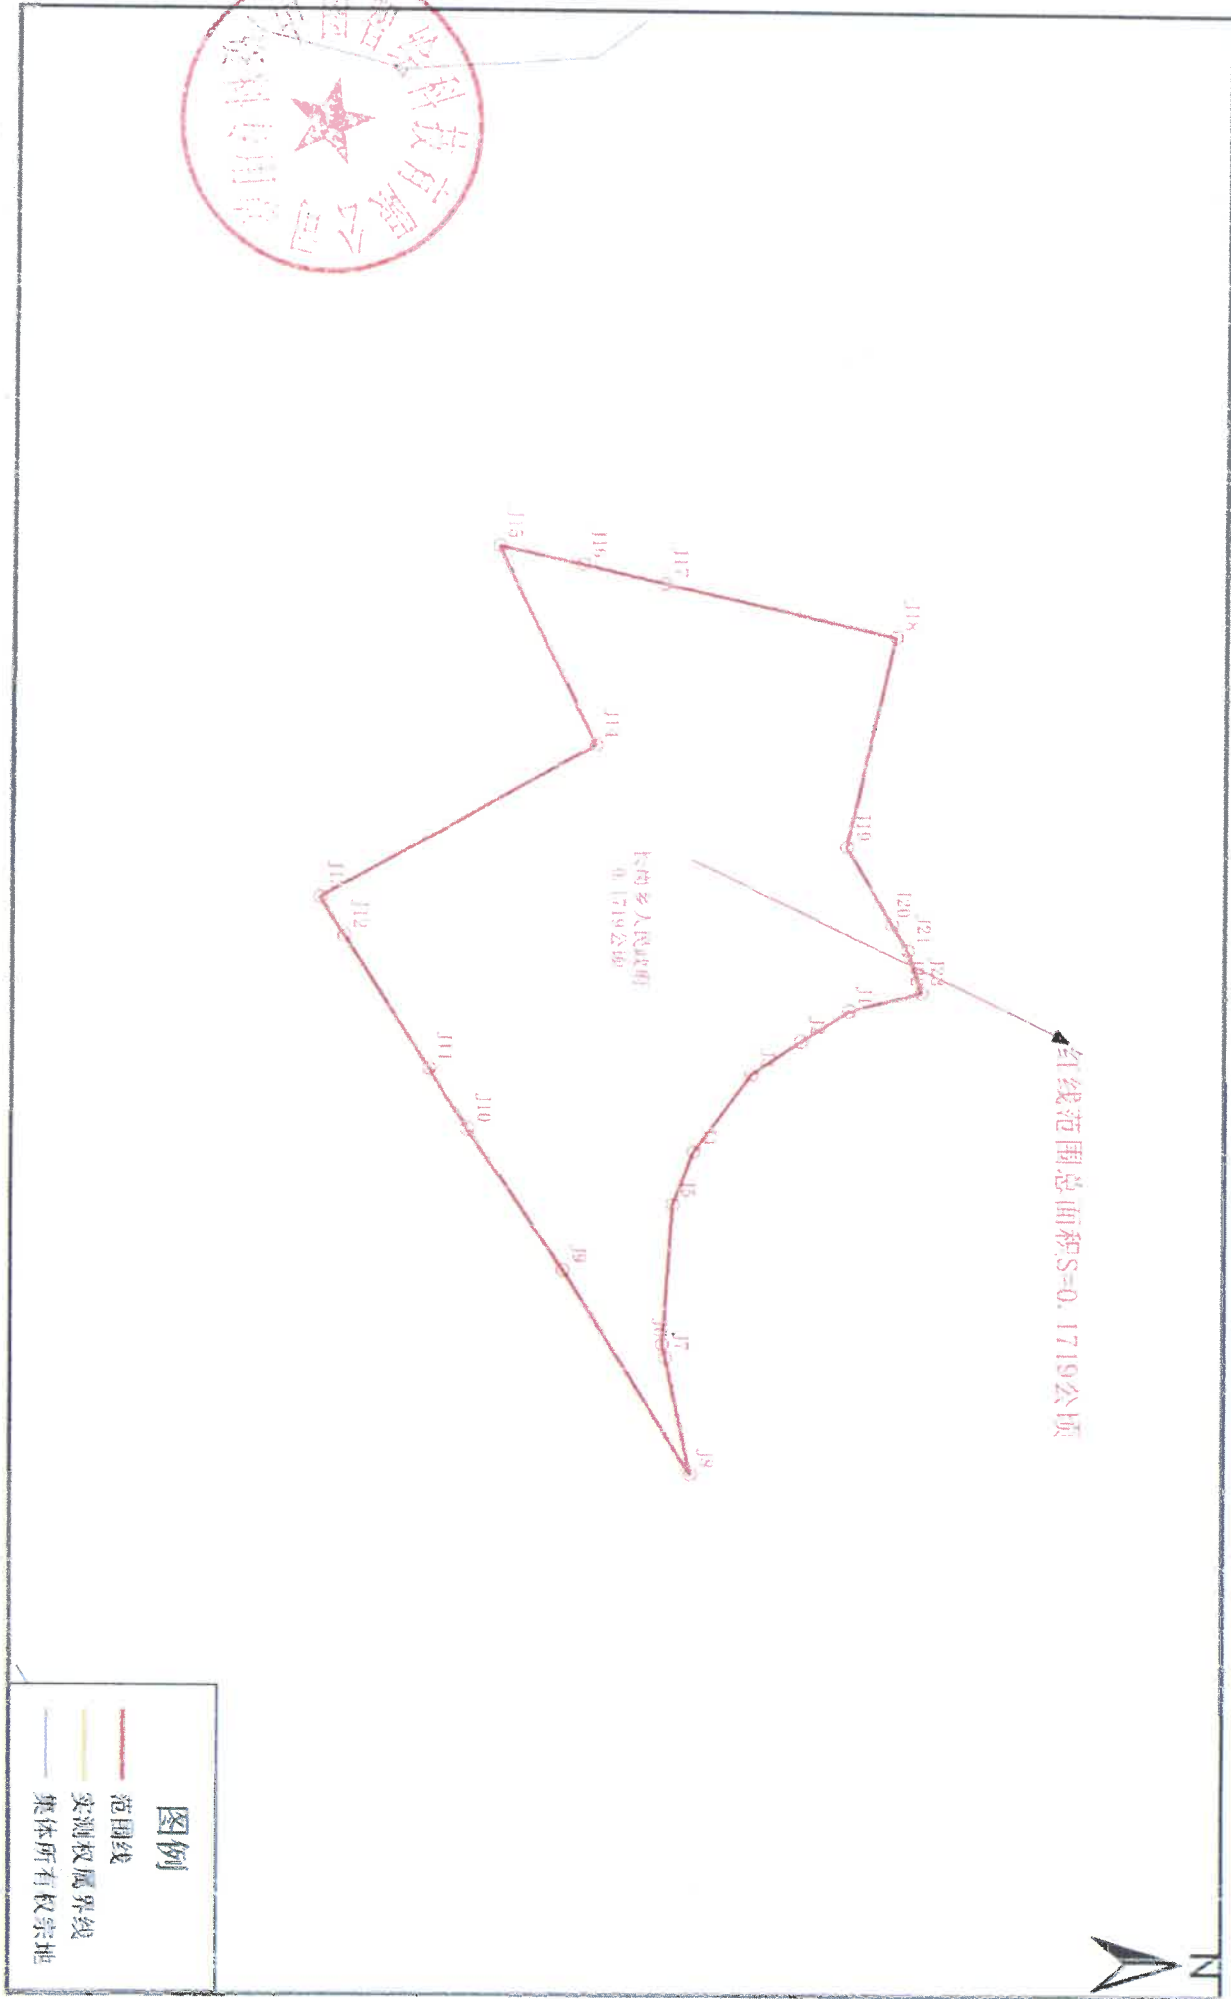

中图智绘科技有限公司

2023年4月

国家2000坐标系系统(中央子午线114°)

1985国家高程基准


1996年版图式

0 5 10 20 米

图例
范围线
实测权属界线
集体所有权宗地

测量员: 王加明
绘图员: 谢家斌
检查员: 李干浪

兴国县2023年度第四批次集镇建设用地地块8勘测定界图

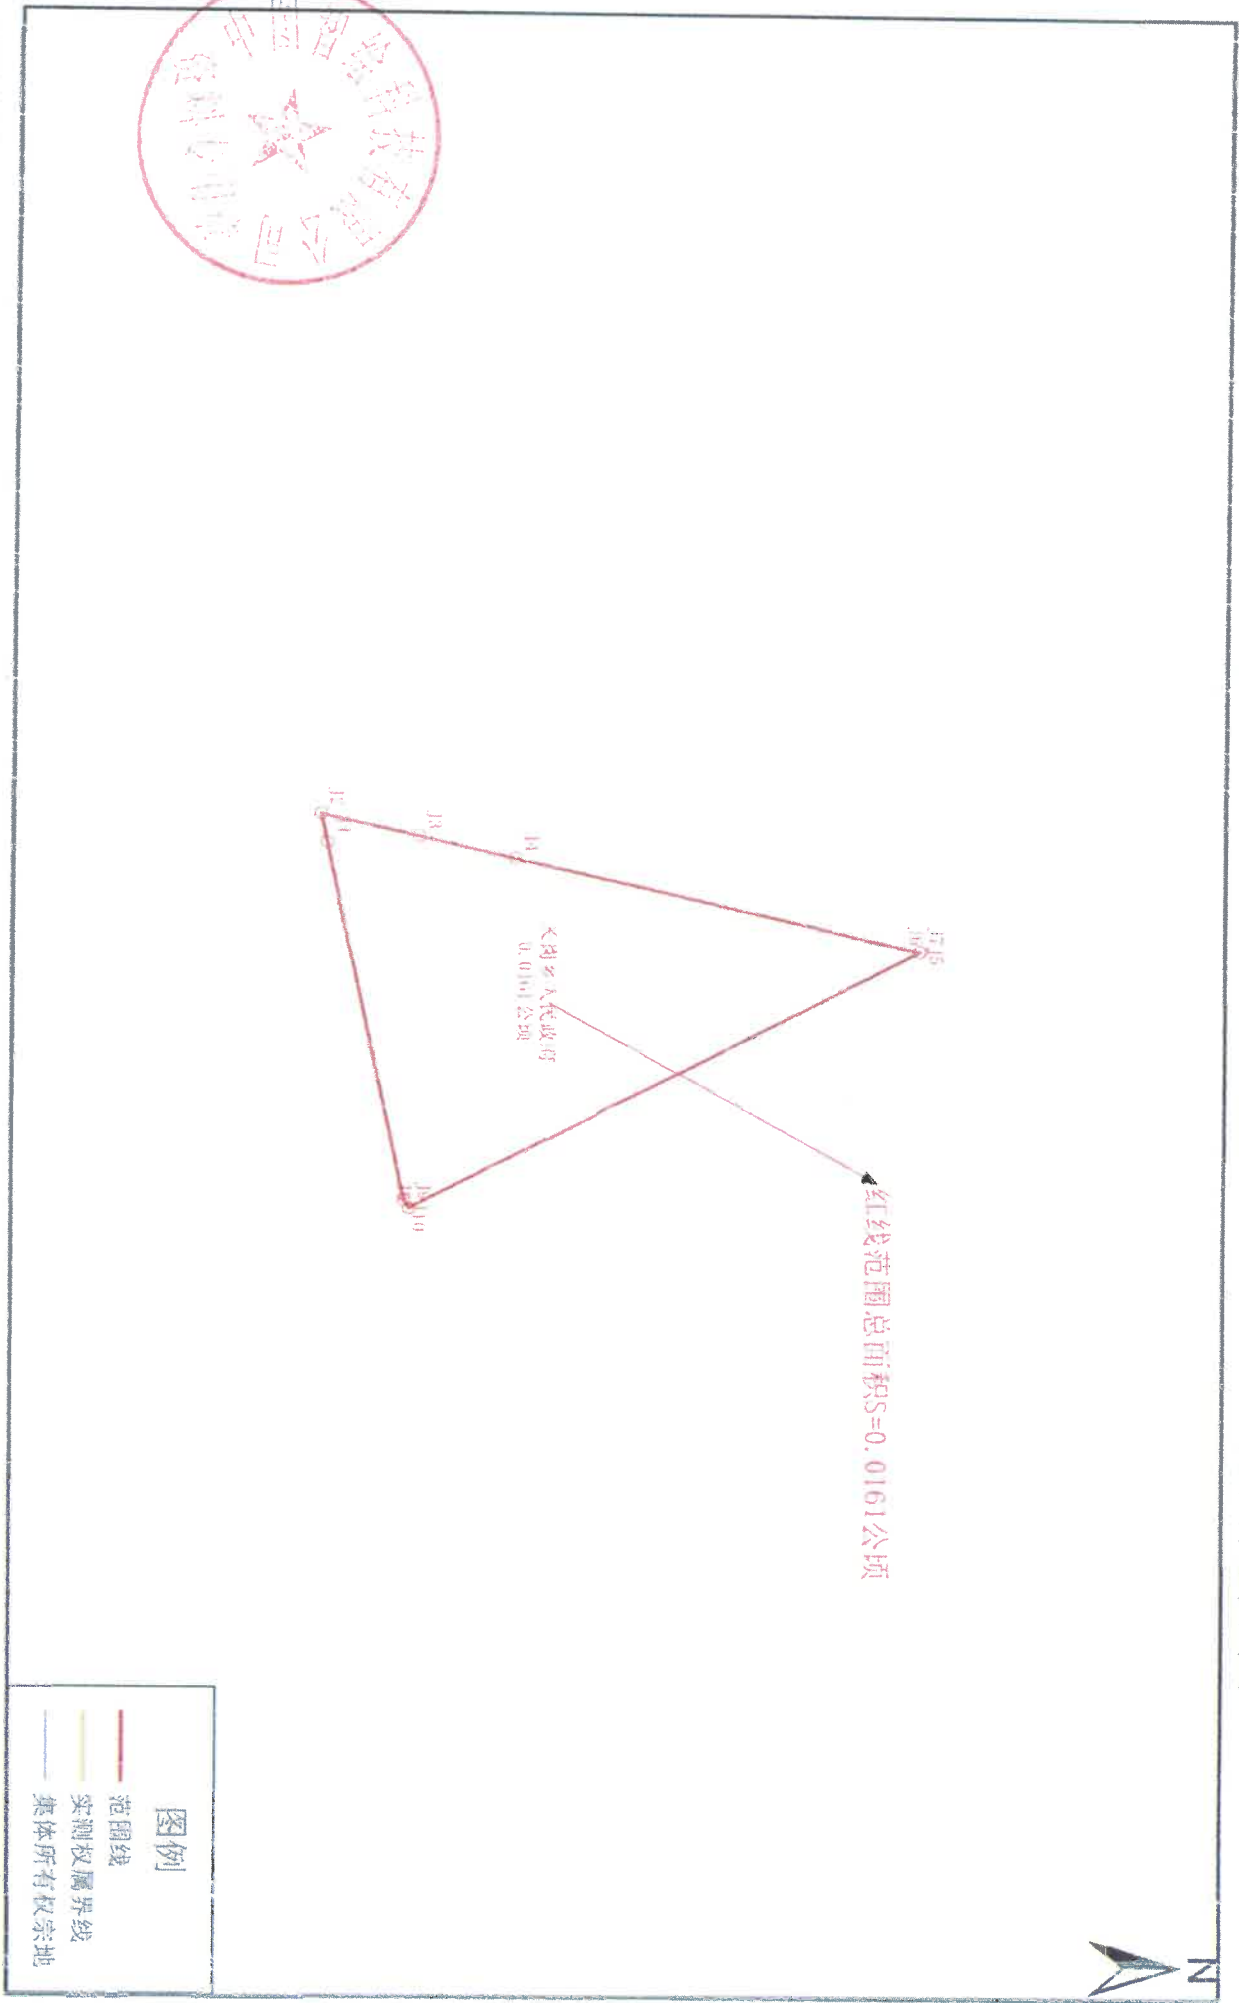

中图智绘科技有限公司


2023年4月
国家2000坐标系 (中央子午线114°)
1985国家高程基准
1996年版图式

0 4.25 8.5 17 米

图例
范围线
实测权属界线
集体所有权宗地

测量员: 王加明
绘图员: 谢家斌
检查员: 李干浪

兴国县2023年度第四批次集镇建设用地块9勘测定界图

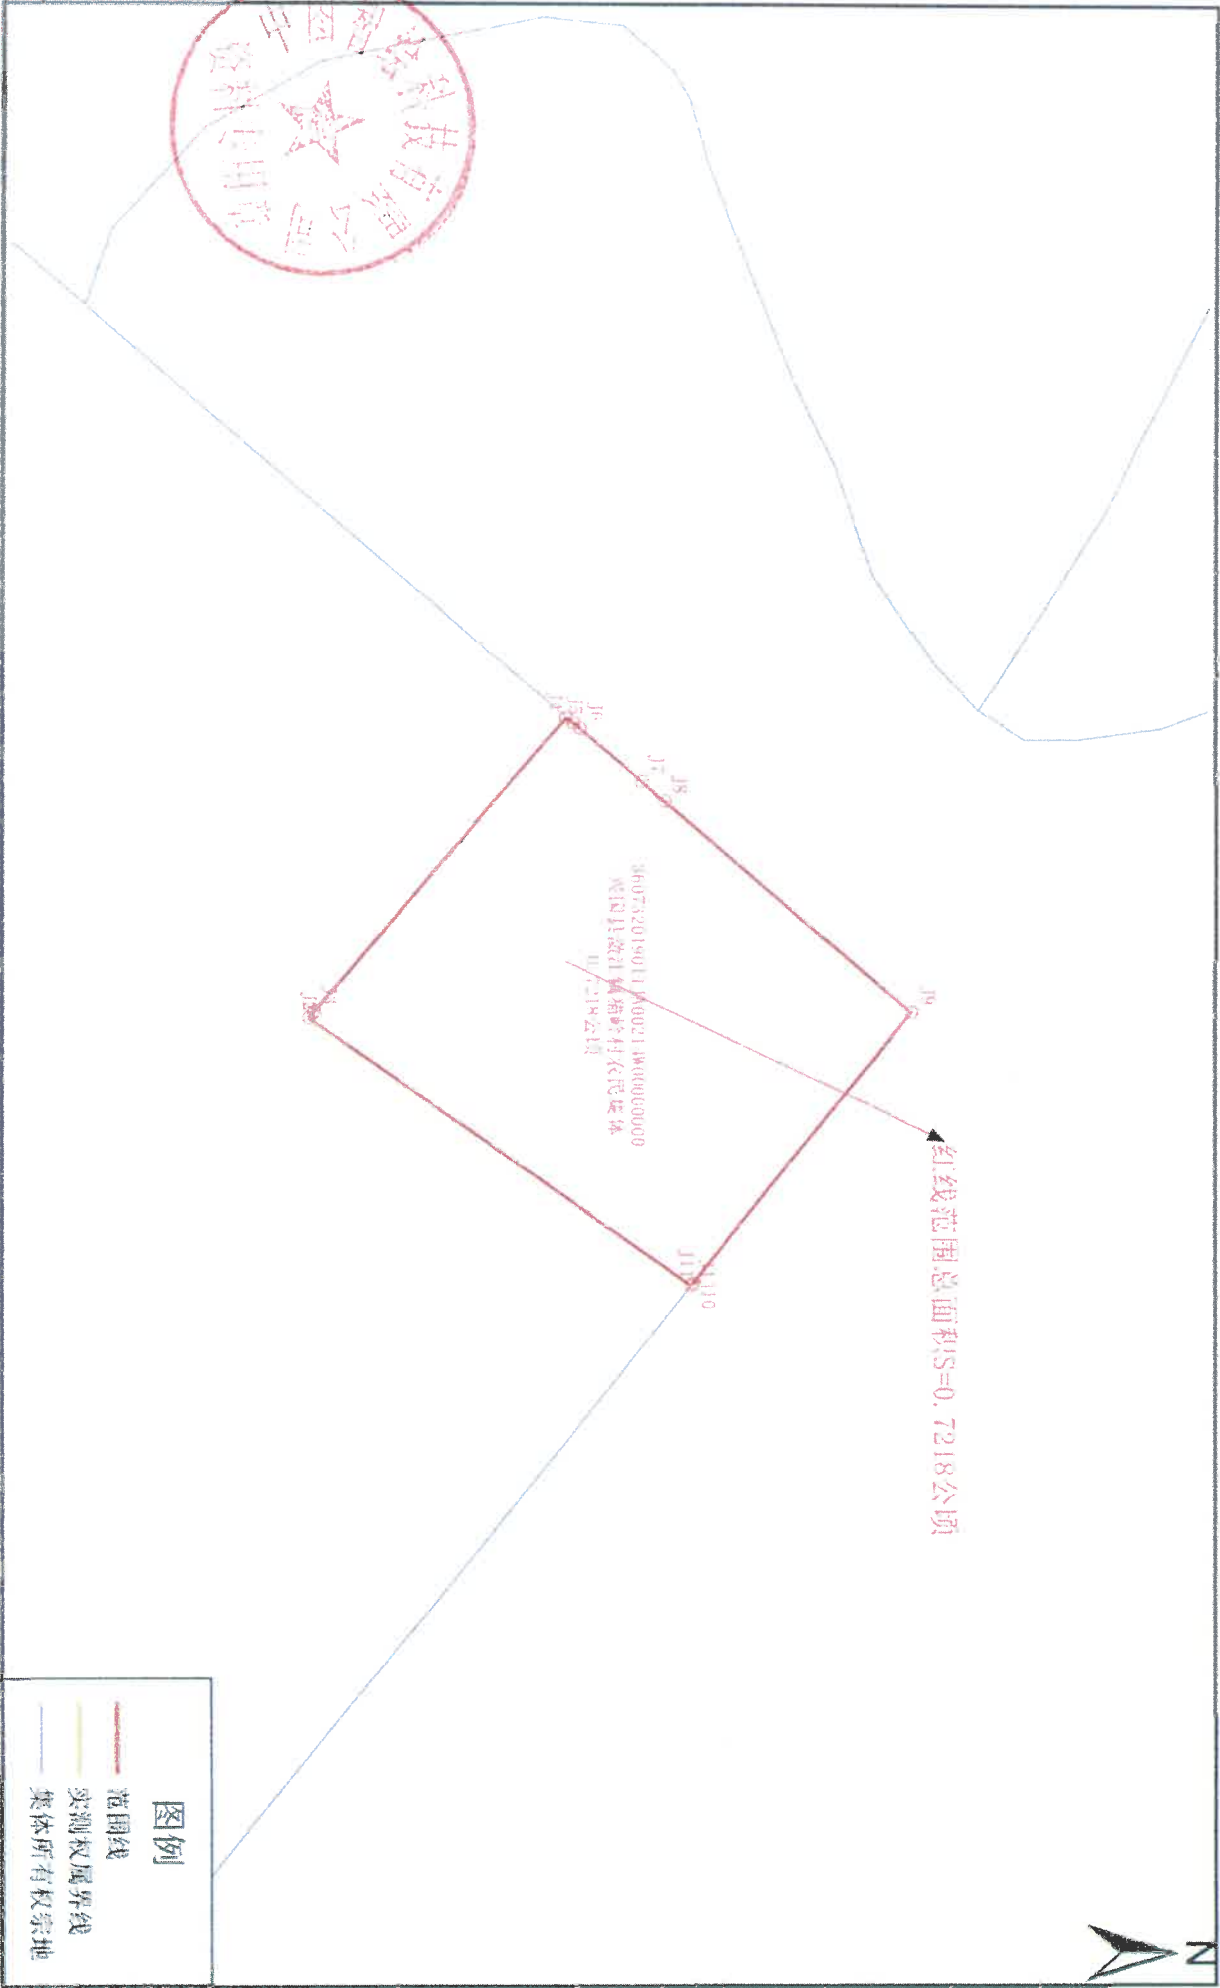

中图智绘科技有限公司


2023年4月
国家2000坐标系系统 (中央子午线114°)
1985国家高程基准
1996年版图式

0 20 40 80 米

图例
— 范围线
— 实测权属界线
— 集体所有权宗地

测量员: 王加明
绘图员: 谢家斌
检查员: 李干浪

兴国县2023年度第四批次集镇建设用地地块10勘测定界图

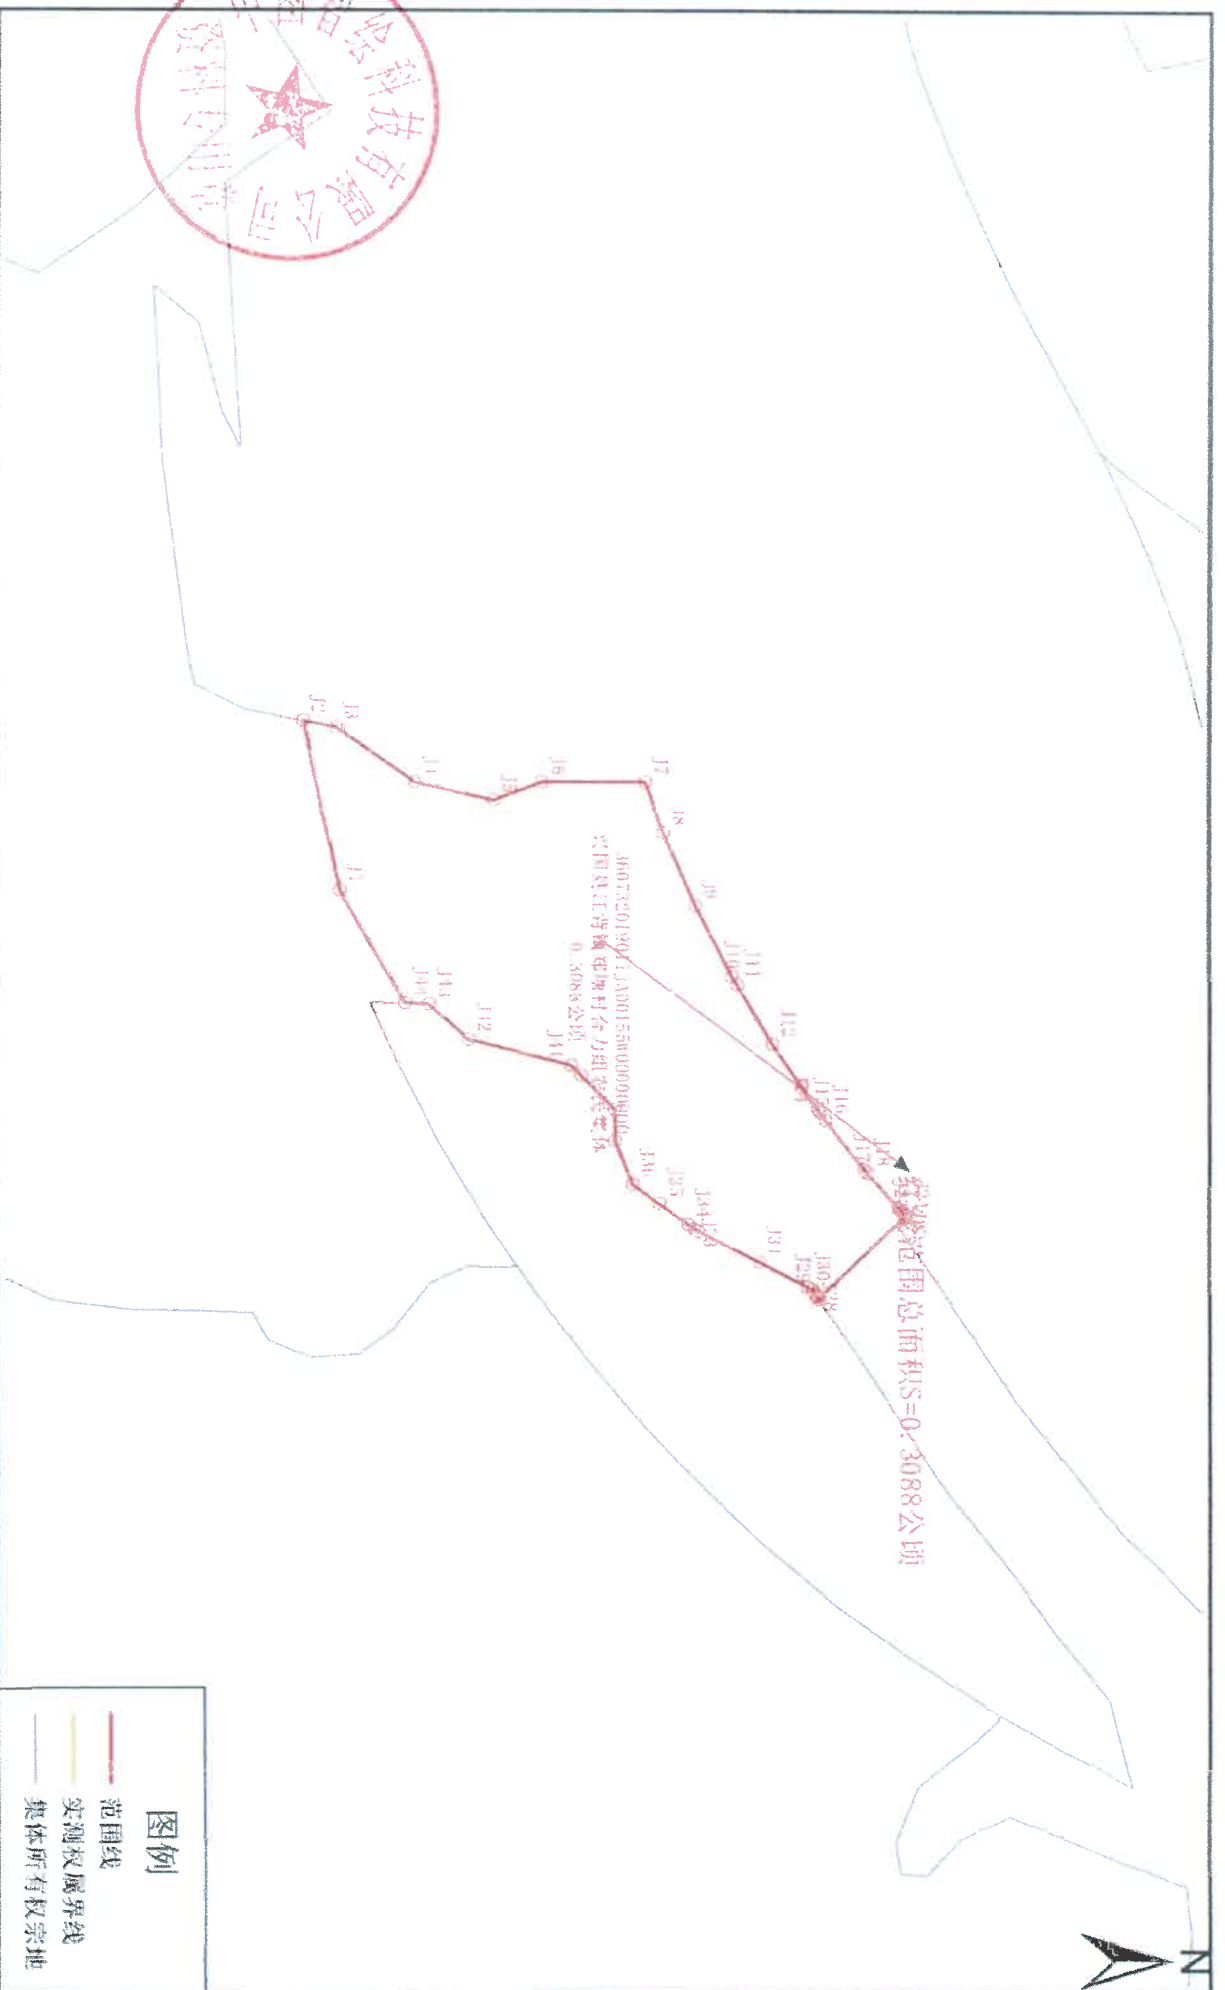

兴国县2023年度第四批次集镇建设用地地块11勘测定界图



红线范围总面积S=1.2739公顷

86.67E+01.3000; 34.0600+34.0000+0.0000
1.2739公顷




图例
— 范围线
— 实测权属界线
— 集体所有权宗地

测量员：王加明
绘图员：谢家斌
检查员：李干浪

2023年4月
国家2000坐标系系统（中央子午线114°）
1985国家高程基准
1996年版图式

中图智绘科技有限公司

兴国县2023年度第四批次集镇建设用地地块12勘测定界图

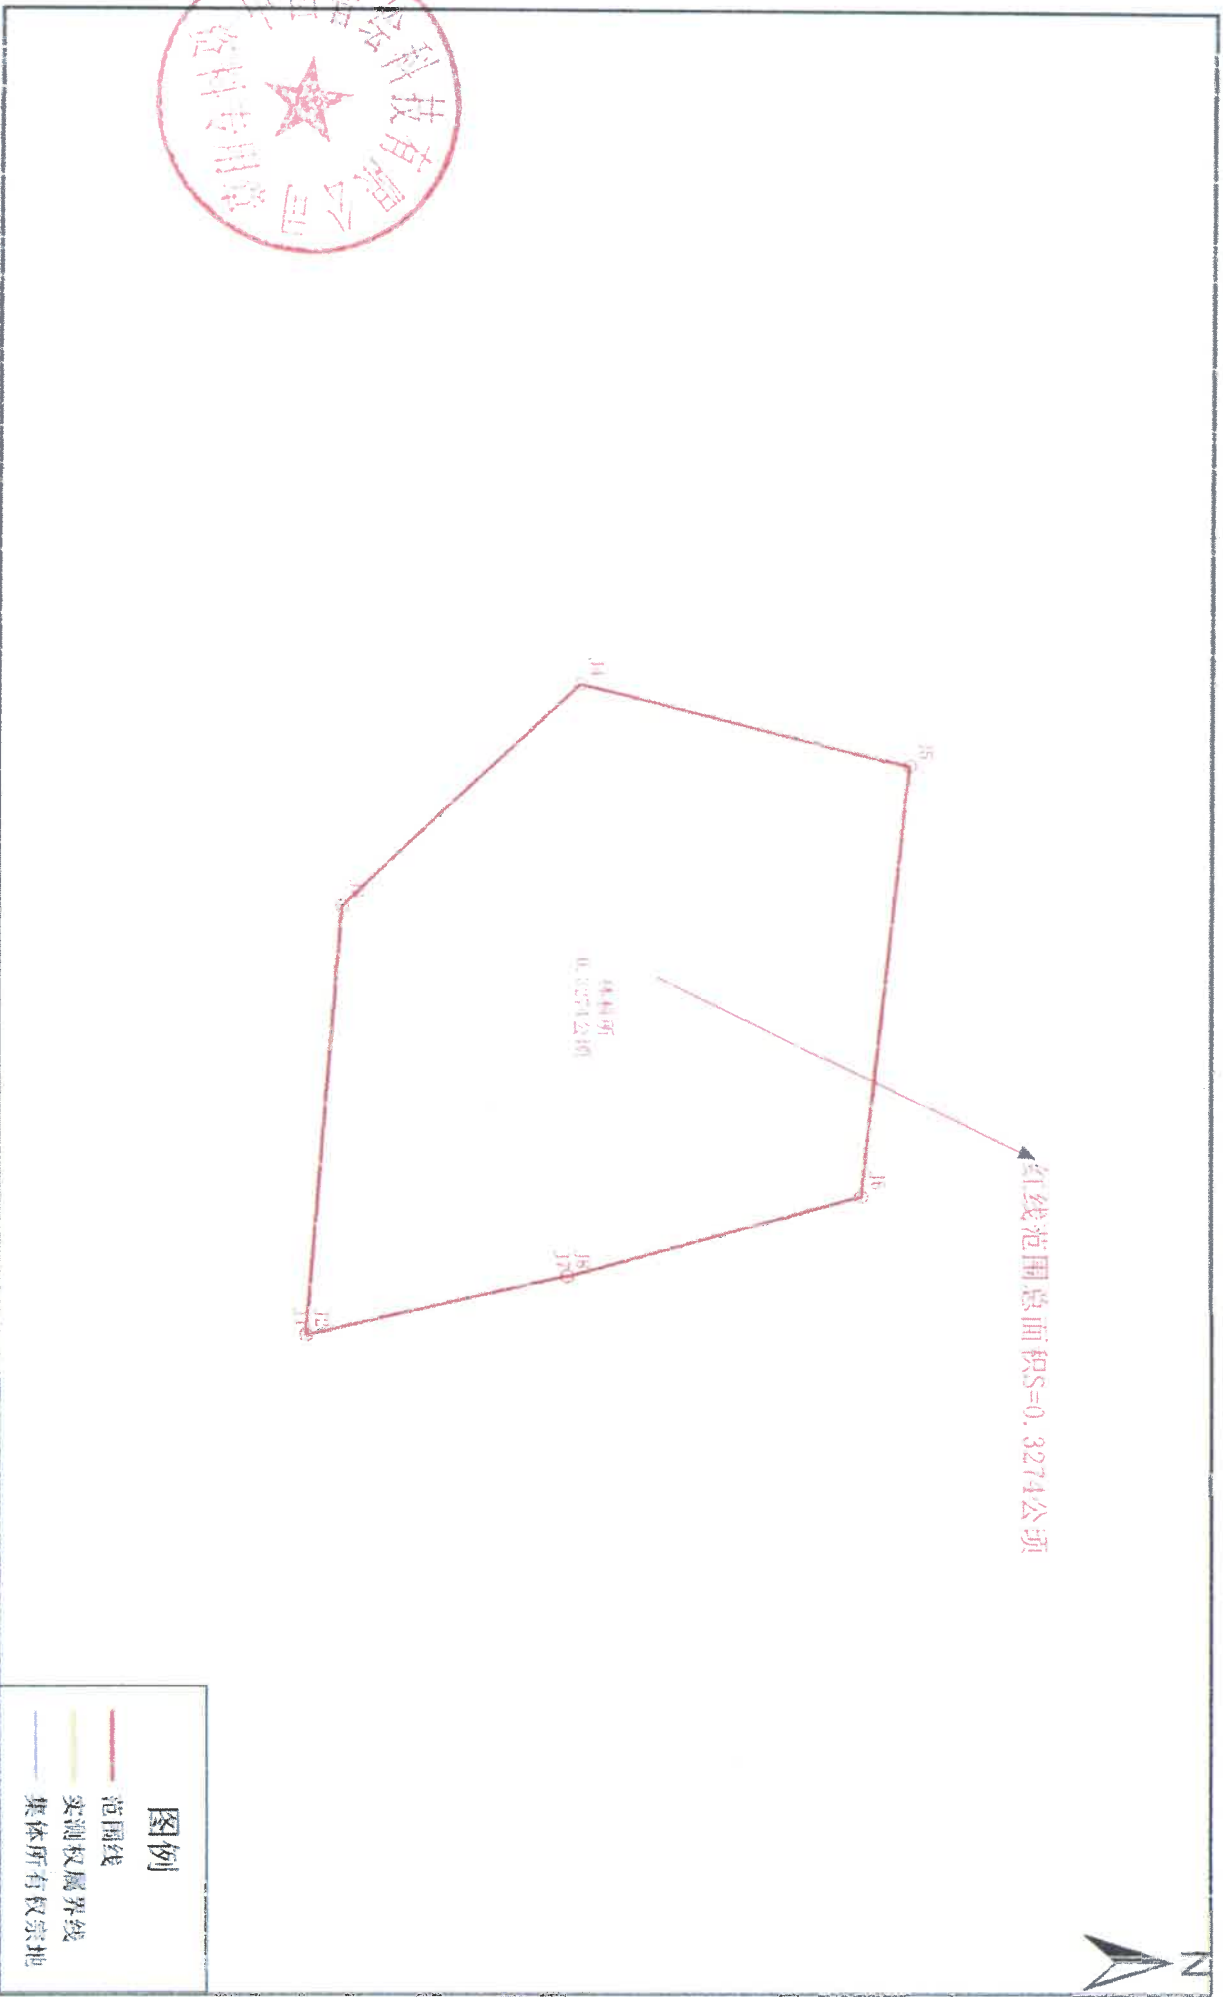


图例


- 范围线
- 实测权属界线
- 集体所有权宗地

测量员：王加明
绘图员：胡家斌
检查员：李干浪

2023年4月
国家2000坐标系系统（中央子午线114°）
1985国家高程基准
1996年版图式

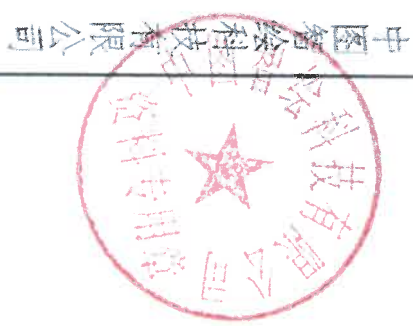

兴国县2023年度第四批次集镇建设用地地块13勘测定界图

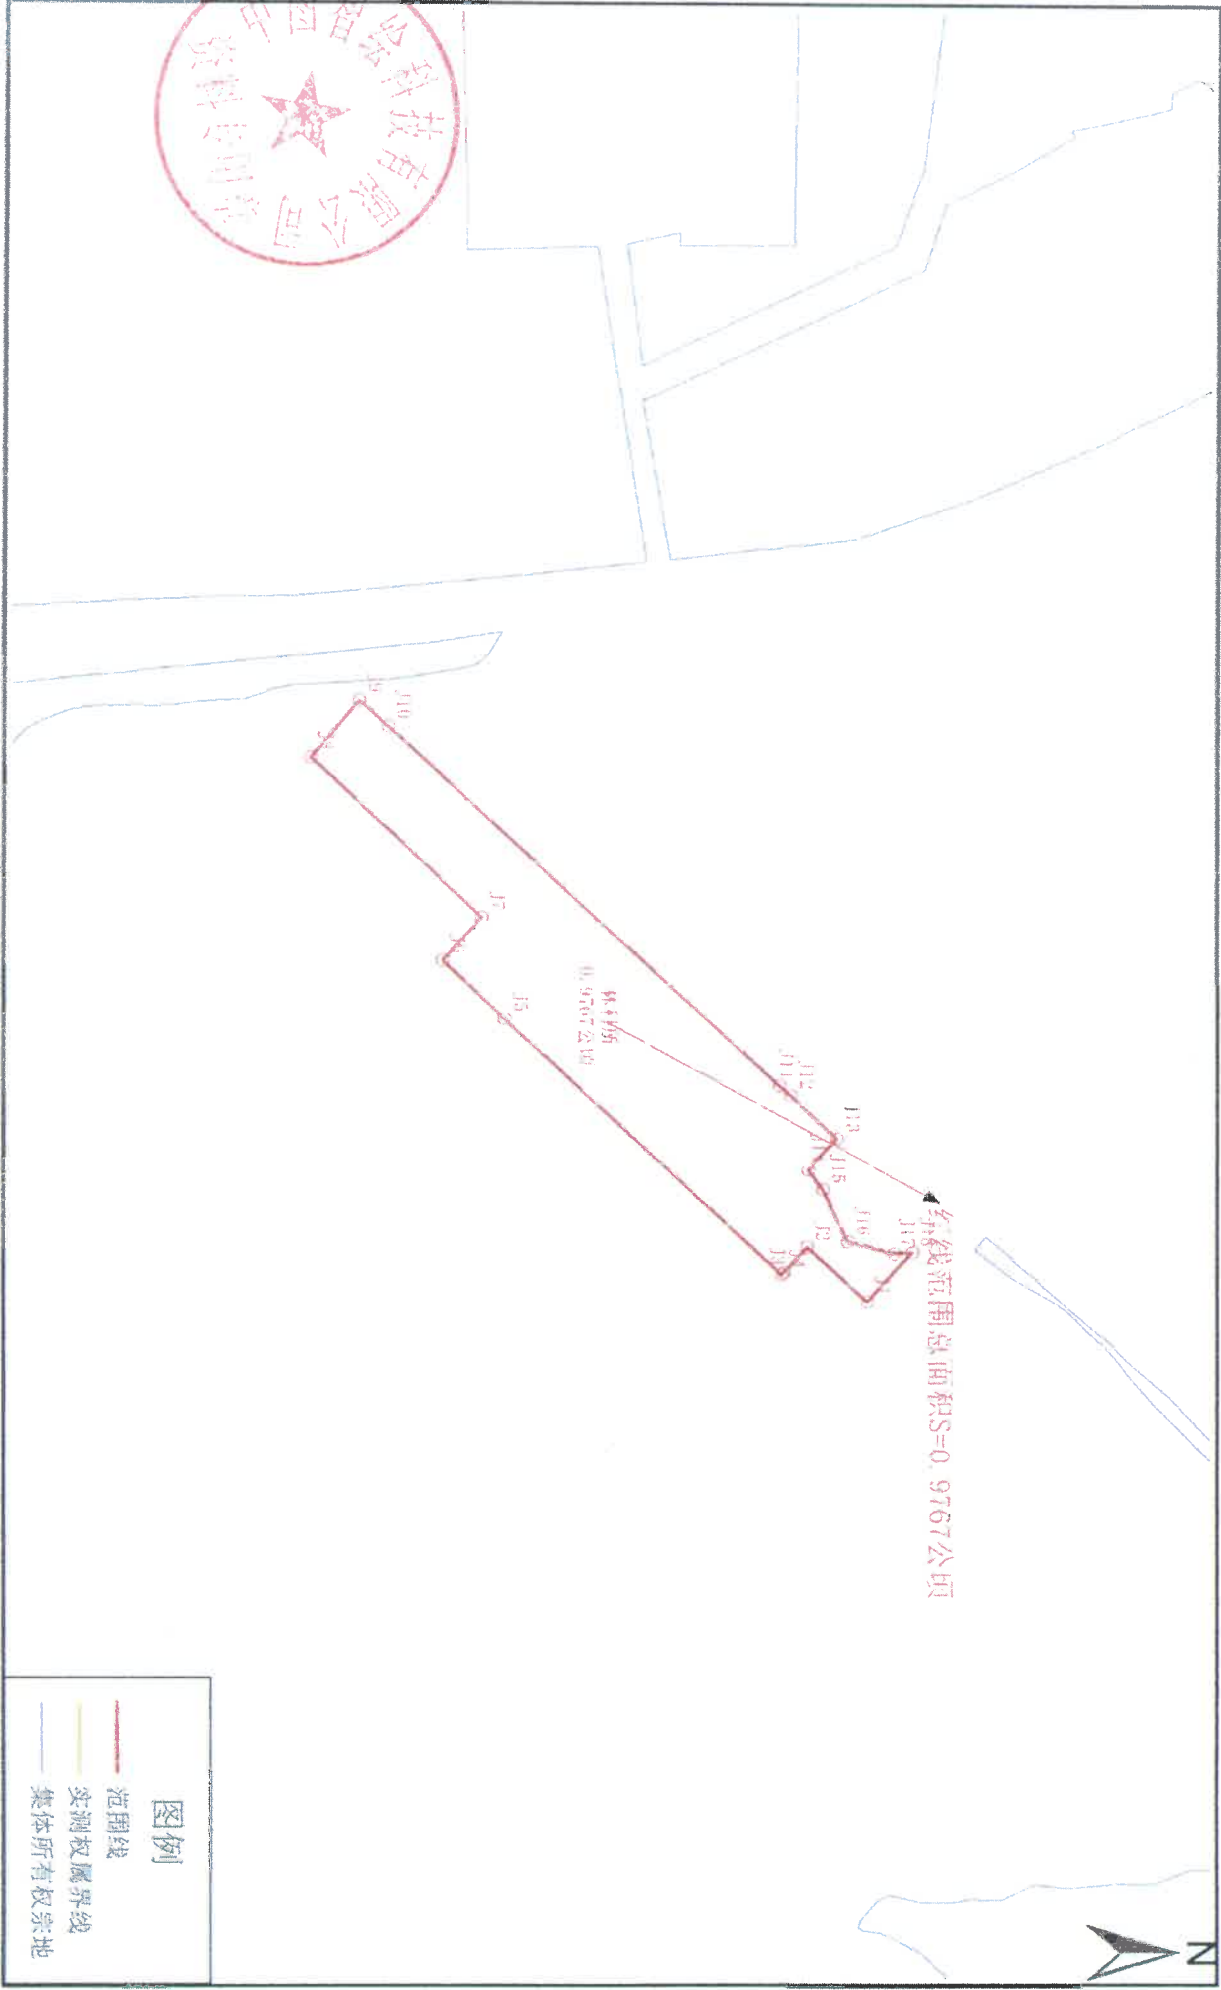

中图智绘科技有限公司




2023年4月
国家2000坐标系系统(中央子午线114°)
1985国家高程基准
1996年版图式

0 40 80 160 米

测量员: 王加明
绘图员: 谢家斌
检查员: 李干浪

兴国县2023年度第四批次集镇建设用地地块15勘测定界图

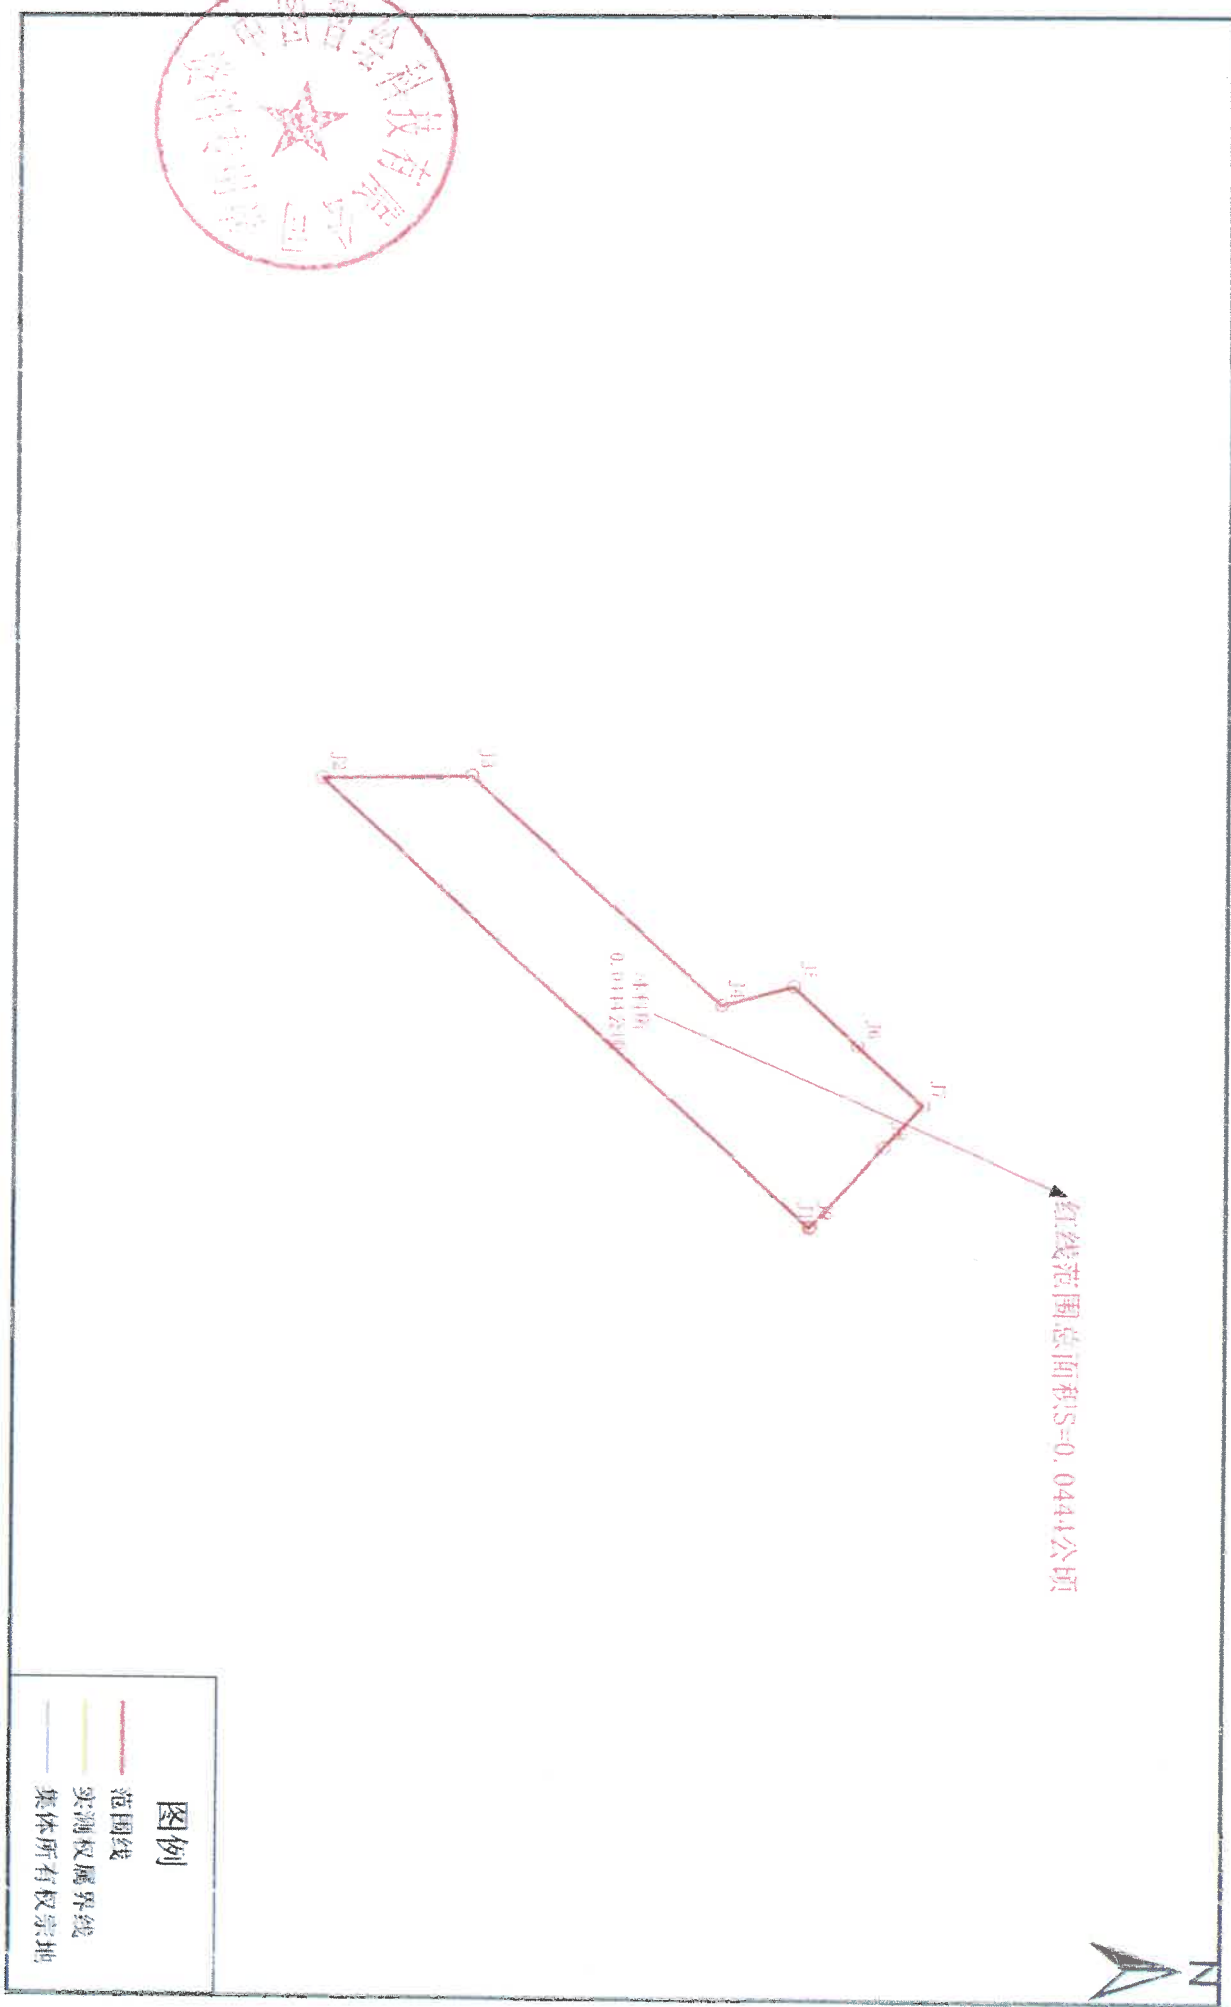


中图智绘科技有限公司

2023年4月
国家2000坐标系系统(中央子午线114°)
1985国家高程基准
1996年版图式

0 5 10 20 米

测量员: 王加明
绘图员: 谢家斌
检查员: 李于浪

兴国县2023年度第四批次集镇建设用地地块16勘测定界图

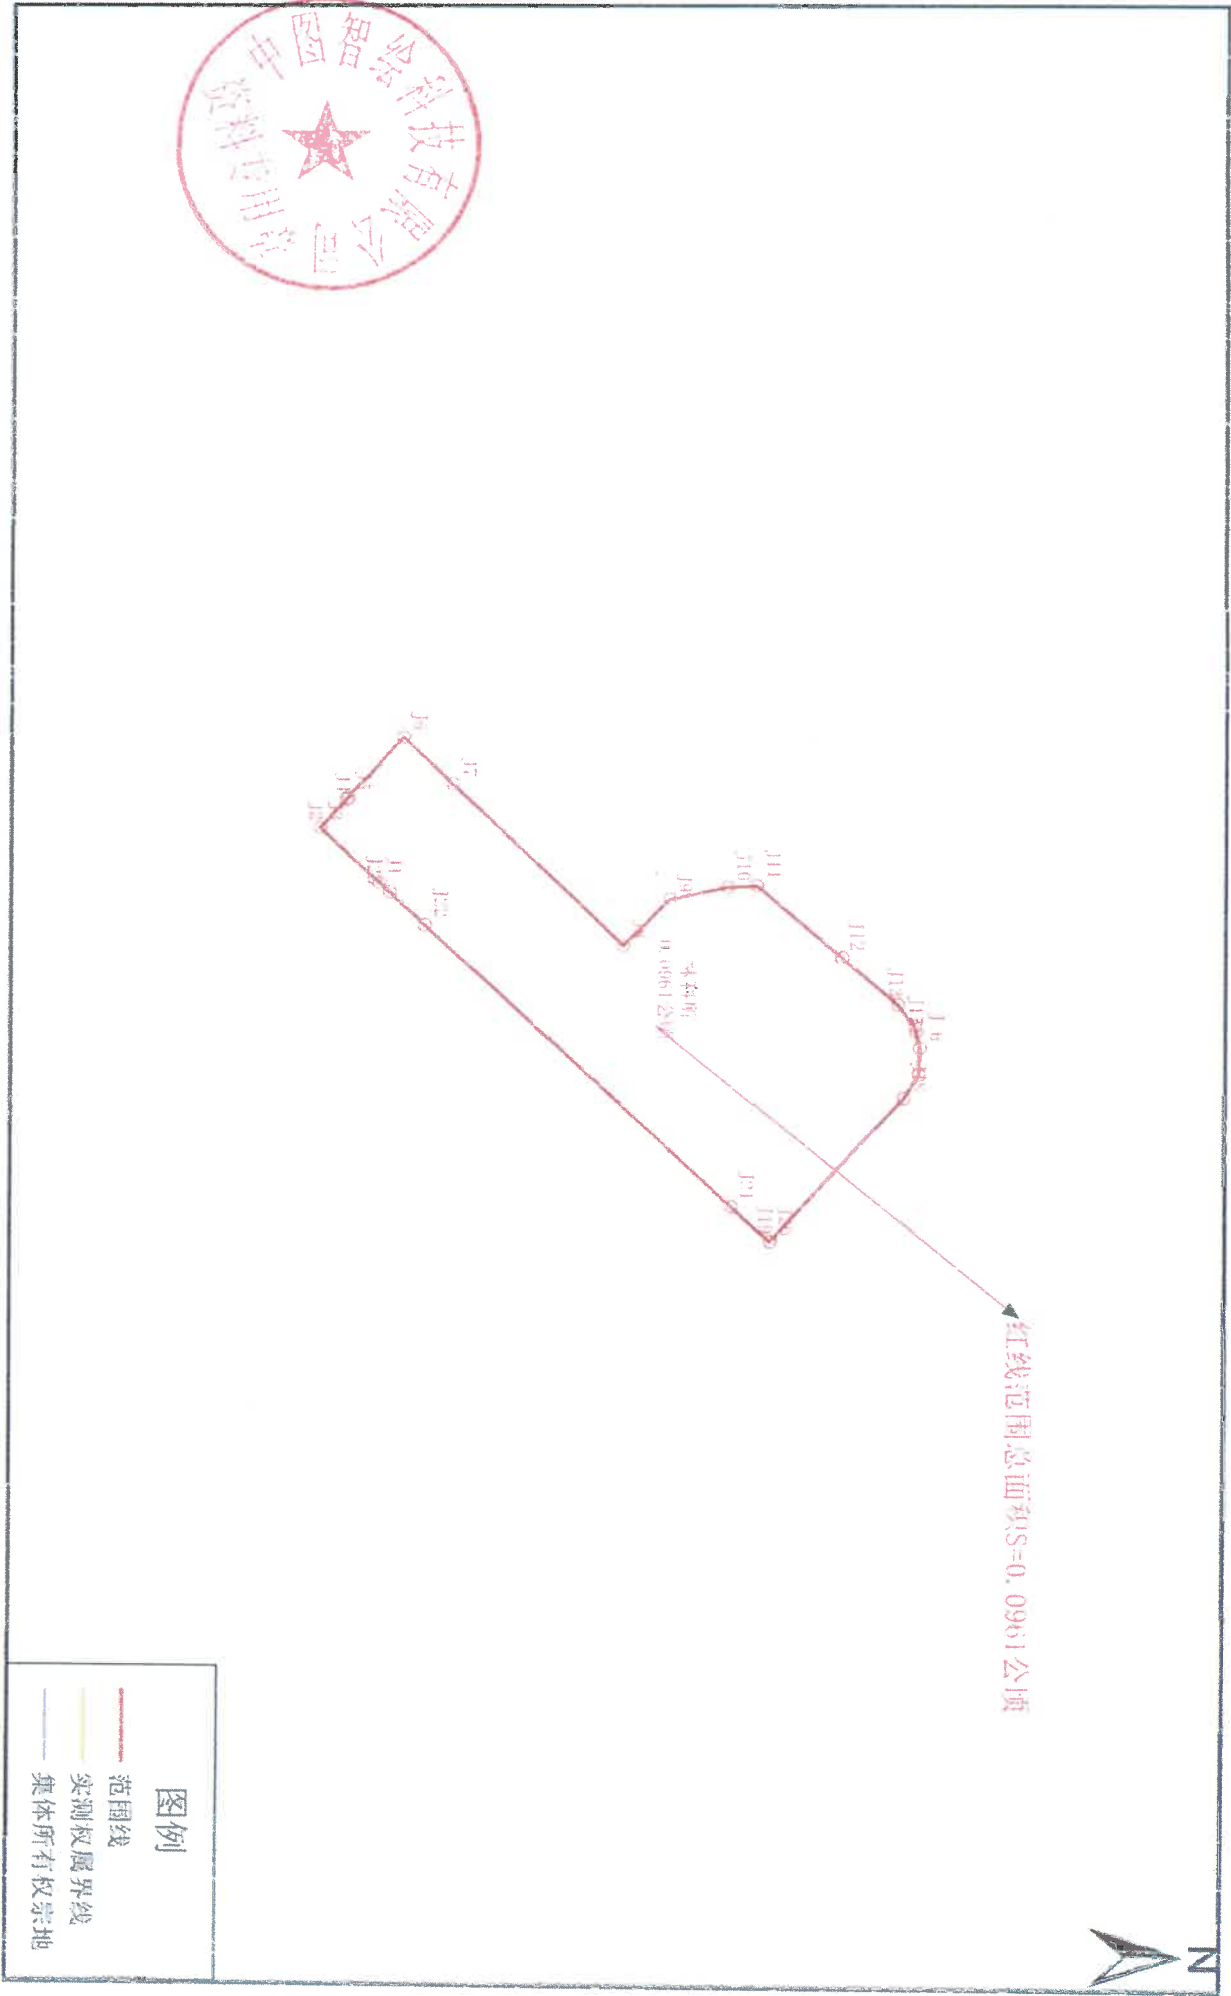

红线范围总面积S=0.0961公顷




- 图例**
- 范围线
 - 实测权属界线
 - 集体所有权宗地

测量员：王加明
绘图员：谢家斌
检查员：李丰浪


2023年4月
国家2000坐标系系统（中央子午线114°）
1985国家高程基准
1:966年版图式

中图智绘科技有限公司

兴国县2023年度第四批次集镇建设用地地块17勘测定界图

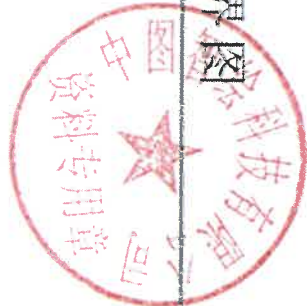

红线范围总面积 $S=0.0388$ 公顷

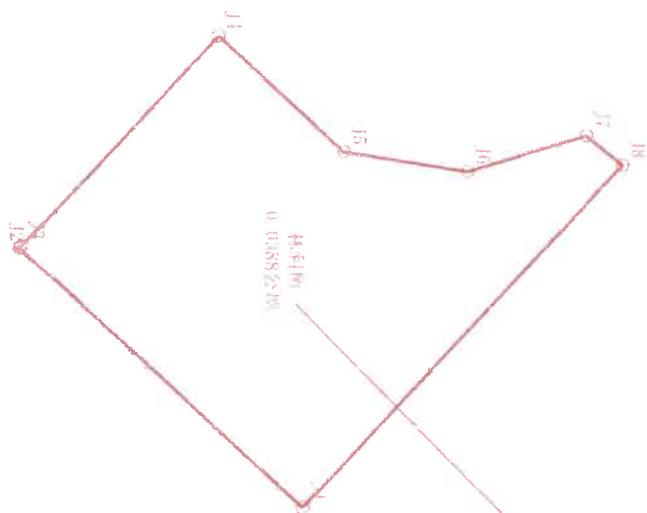


- 图例
- 范围线
 - 实测权属界线
 - 集体所有权宗地



2023年4月
国家2000坐标系统(中央子午线114°)
1985国家高程基准
1996年版图式

测量员: 王加明
绘图员: 谢家斌
检查员: 李干浪

兴国县2023年度第四批集镇建设用地地块1勘测定界图

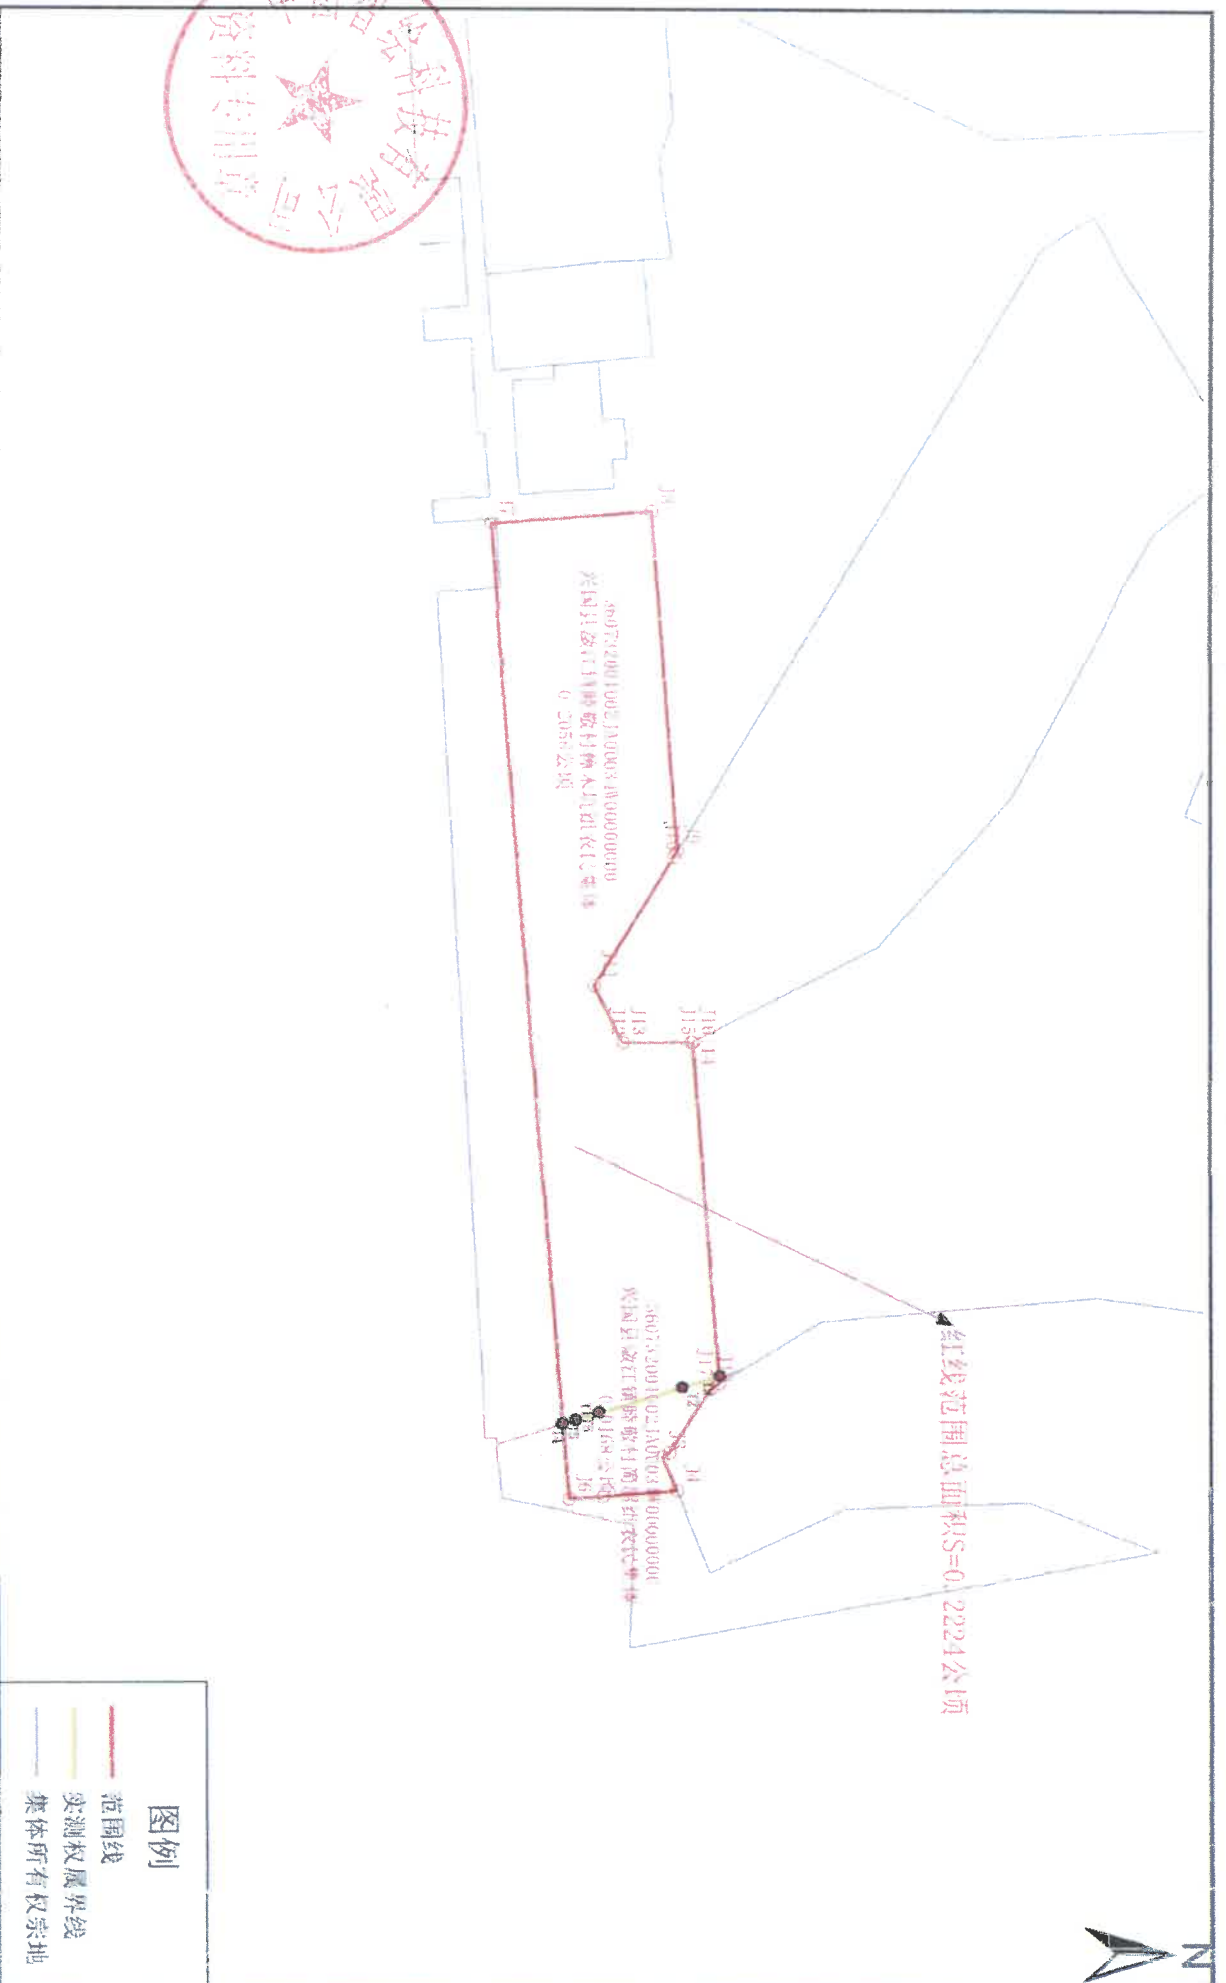


中图智汇科技有限公司
资料专用章

2023年4月
国家2000坐标系系统（中央子午线114°）
1985国家高程基准
1996年版图式

0 12.5 25 50 米

测量员：王加明
绘图员：谢家斌
检查员：李干浪


兴国县2023年度第四批次集镇建设用地地块3勘测定界图

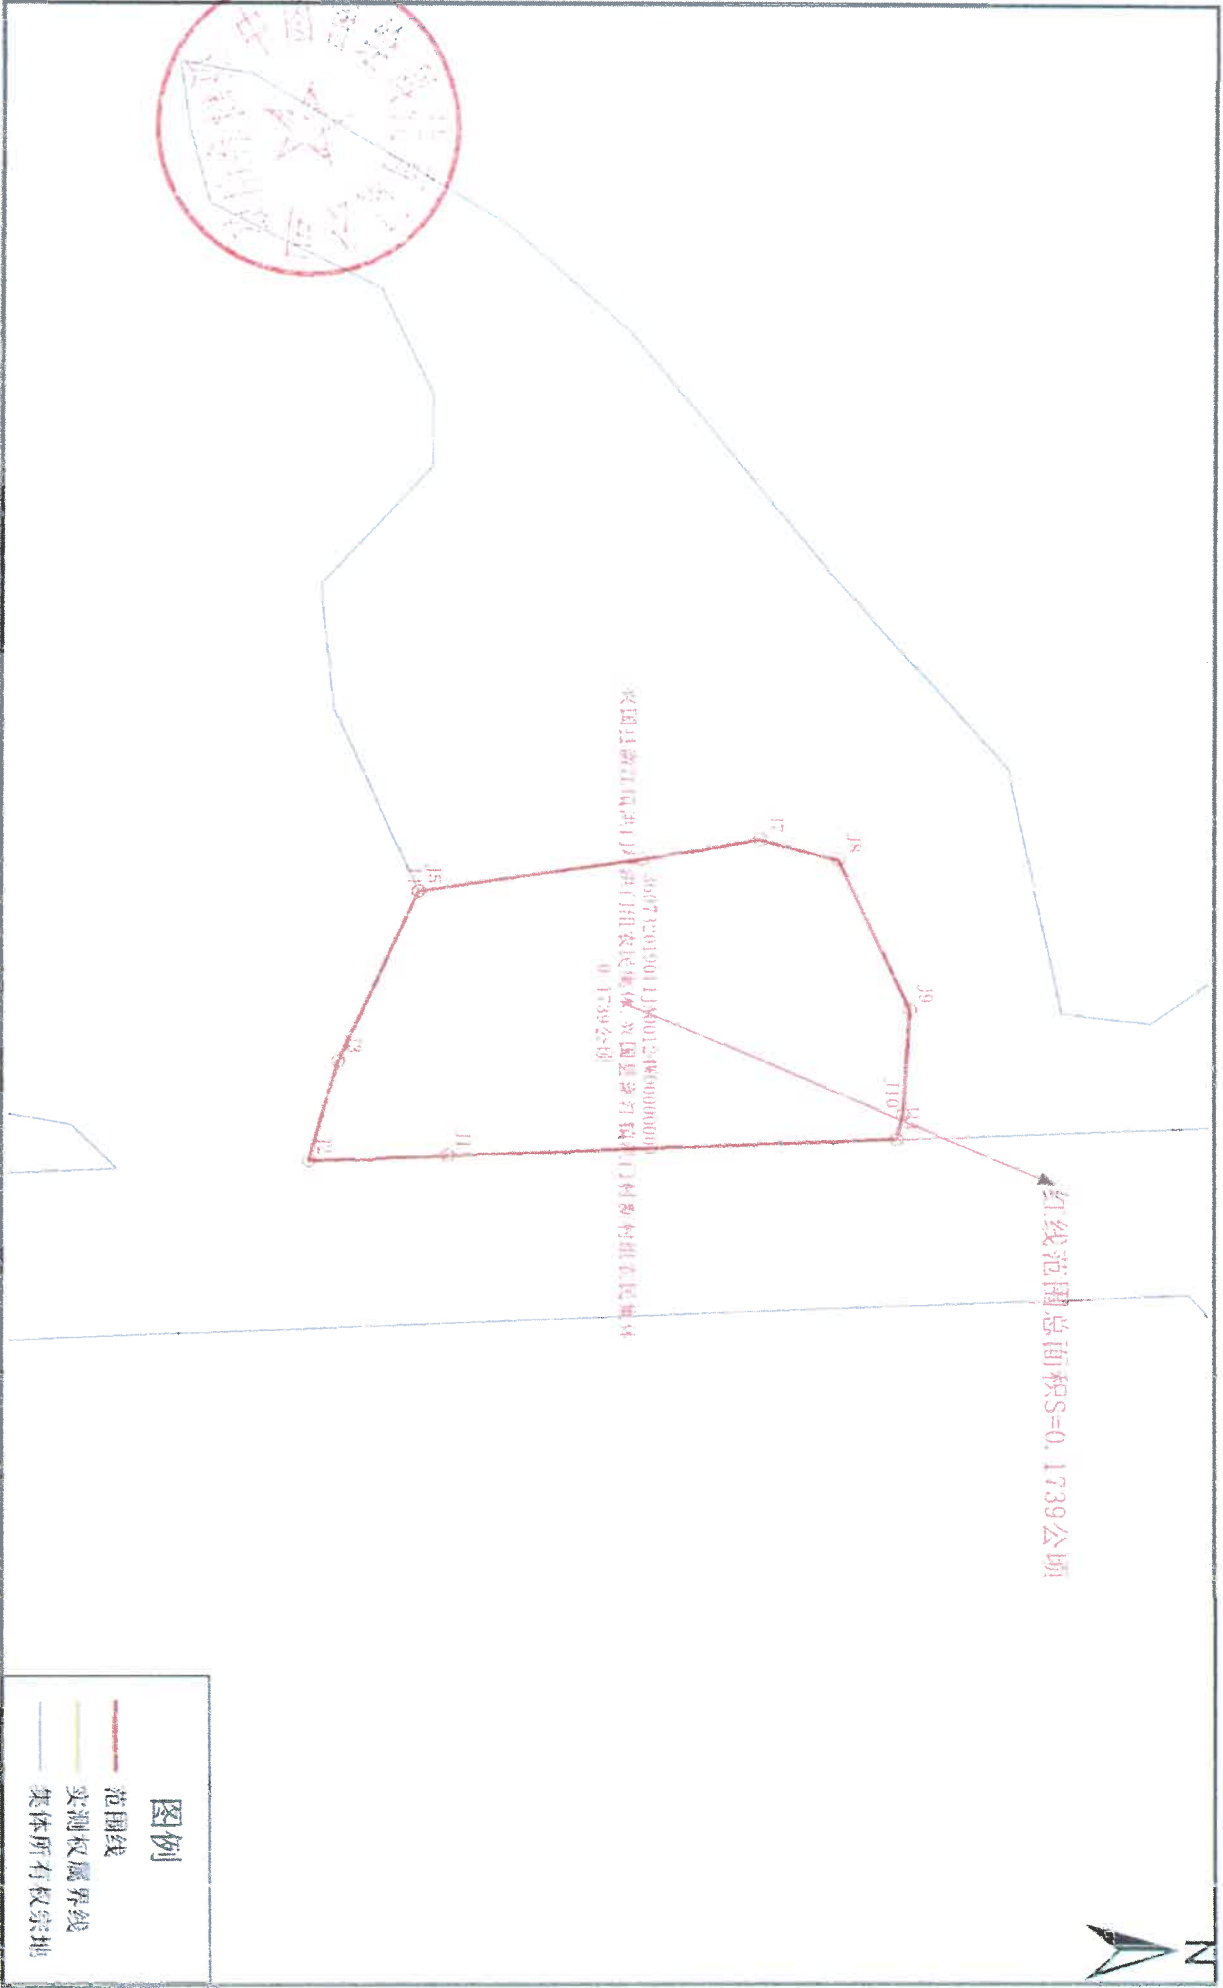

中图智绘科技有限公司

2023年4月
国家2000坐标系系统(中央子午线114°)
1985国家高程基准
1996年版图式

兴国县2023年度第四批次集镇建设用地地块4勘测定界图

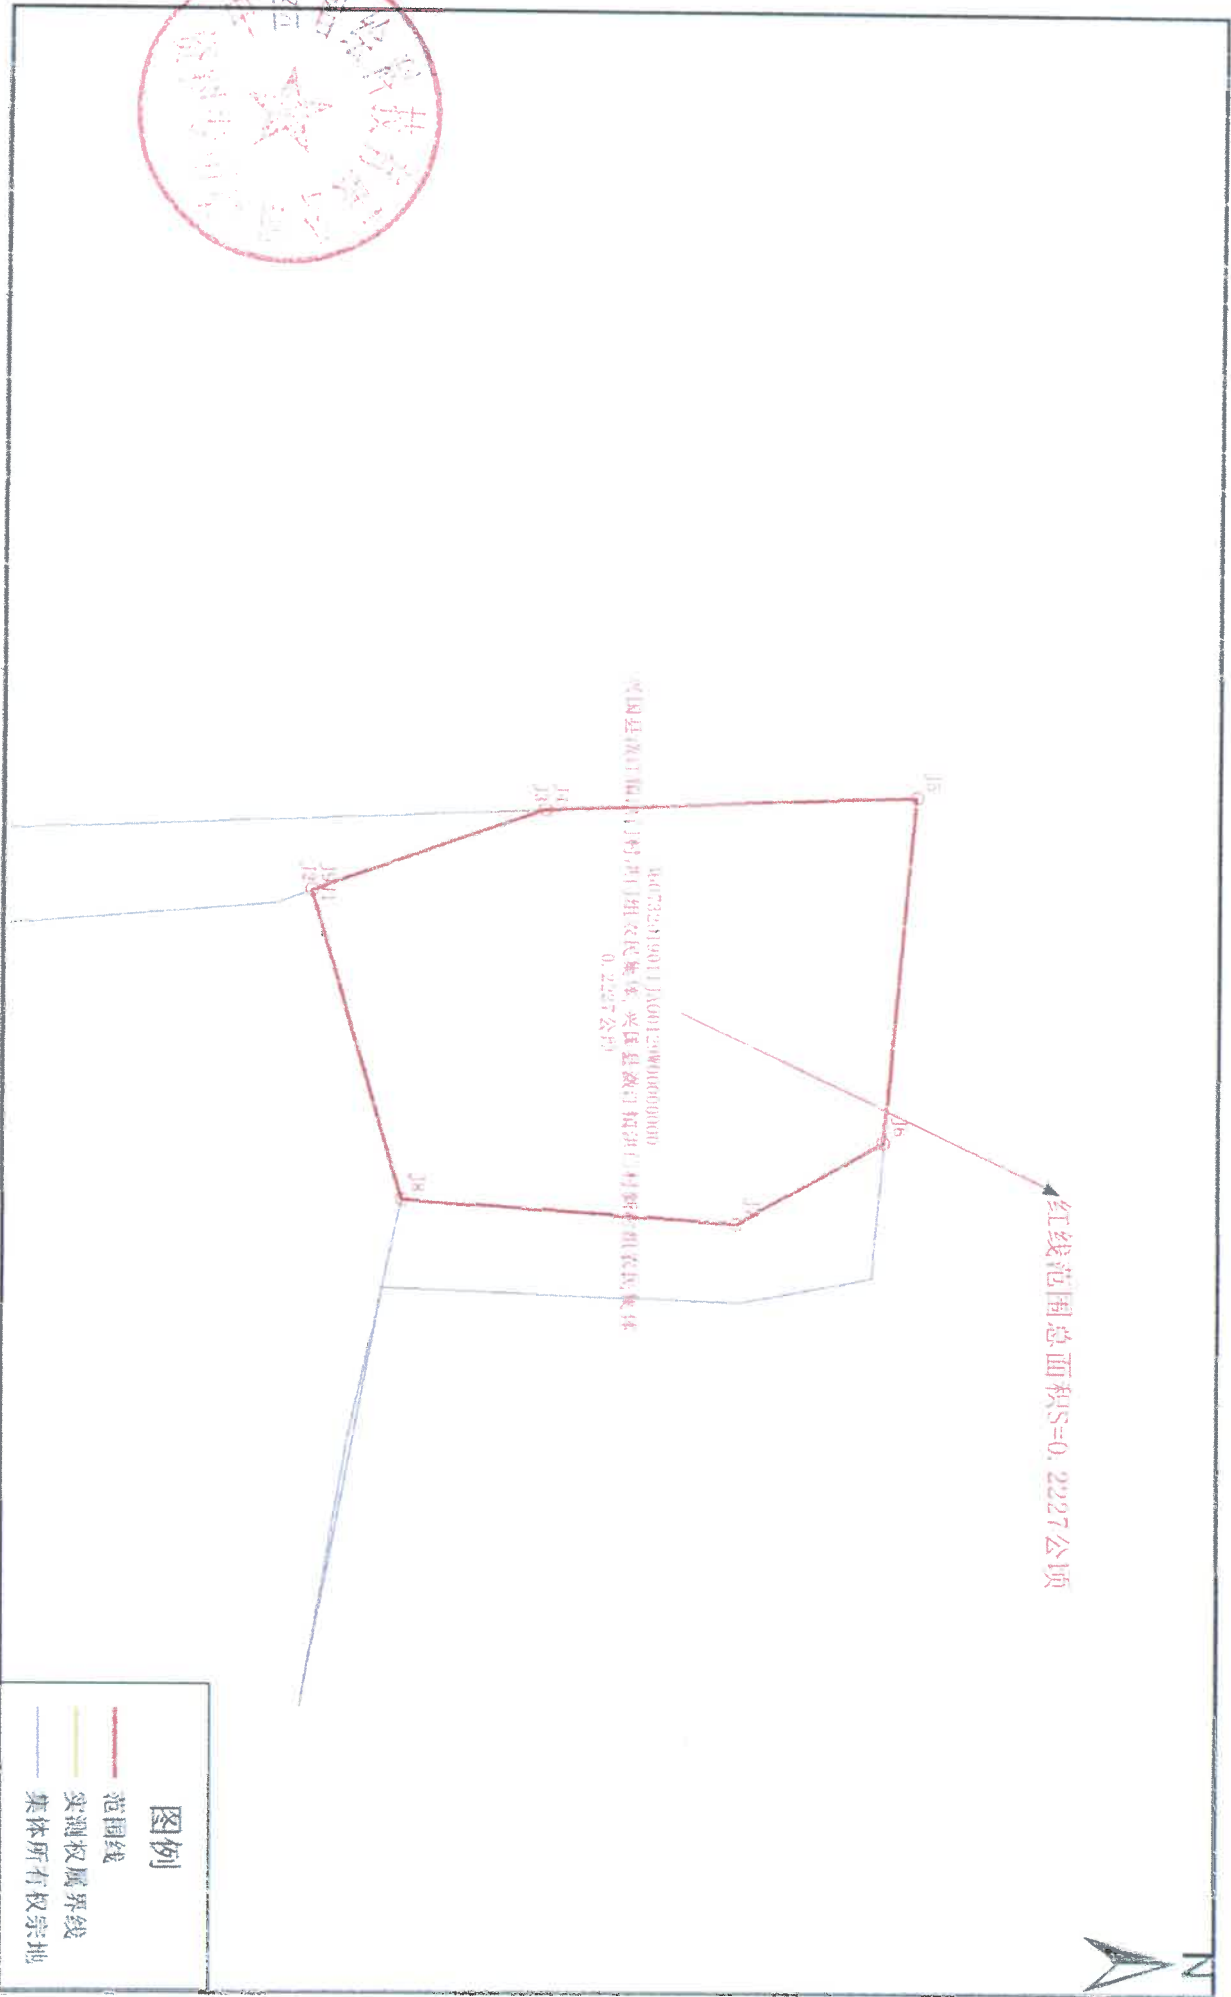

中图智绘科技有限公司

2023年4月
国家2000坐标系（中央子午线114°）
1985国家高程基准
1996年版图式

测量员：王加明
绘图员：谢家斌
检查员：李干浪